

LOT : Elévateur pour personnes à mobilité réduite

Fourniture et pose de :

1 Elévateur pour personnes à mobilité réduite. CU 400 kg. 2 personnes, dont une en fauteuil roulant.



Intérieur. Accès «Opposé ». Course 1.00 mètre.

Vitesse 0.10 m/s. Alimentation 230V monophasé

CAHIER DES DESSINS DE RESERVATIONS

Dessins indice B

Dessin	Modifié le	indice	Commentaire
1 - Vue ISO		B	Alimentation electrique 230V à prévoir à gauche. Fosse 70mm
2 - Vue en plan		B	
3 - Vue de coté bas		B	
4 - Vue de coté haut		B	
5 - Plan maçonnerie		B	

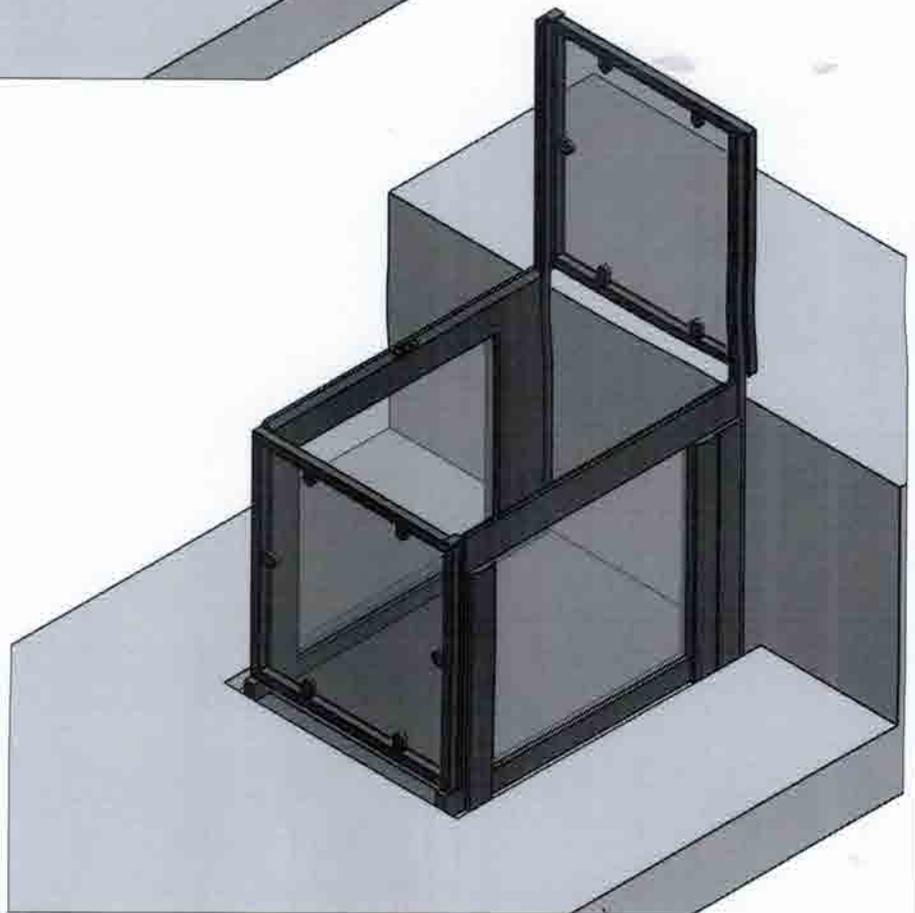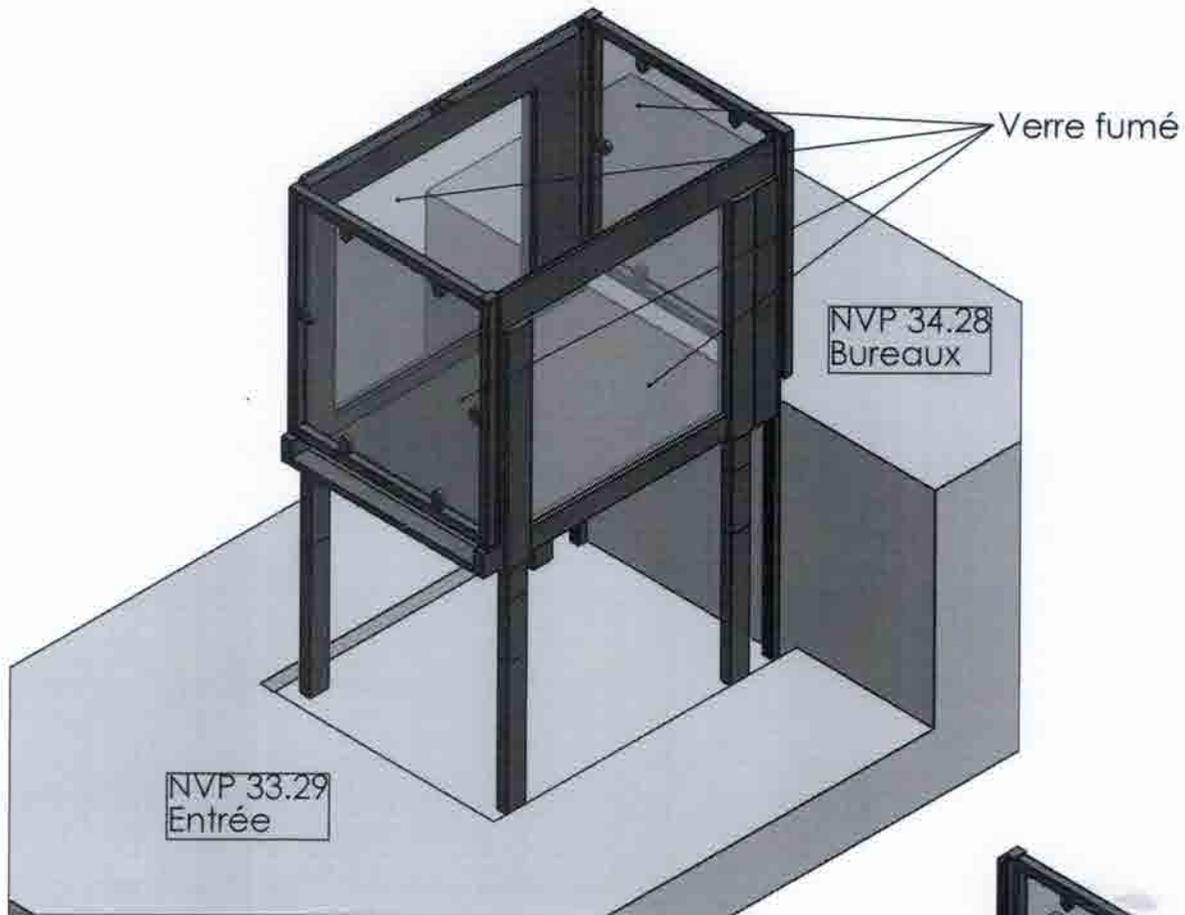

Bon pour accord pour fabrication :

Affaire :

NOM

REVISION : B

Sous ensemble :

Vue ISO

A4

AUTEUR


N° Contrat : F

VERIF.

Date : / /

ÉCHELLE : sans

FEUILLE 2 SUR 6

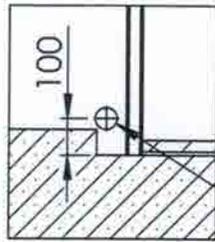


COUPE A-A

ECHELLE 1 : 20

Fourreau
Alimentation
electrique 230V
+ prise

Sens d'ouverture
à confirmer

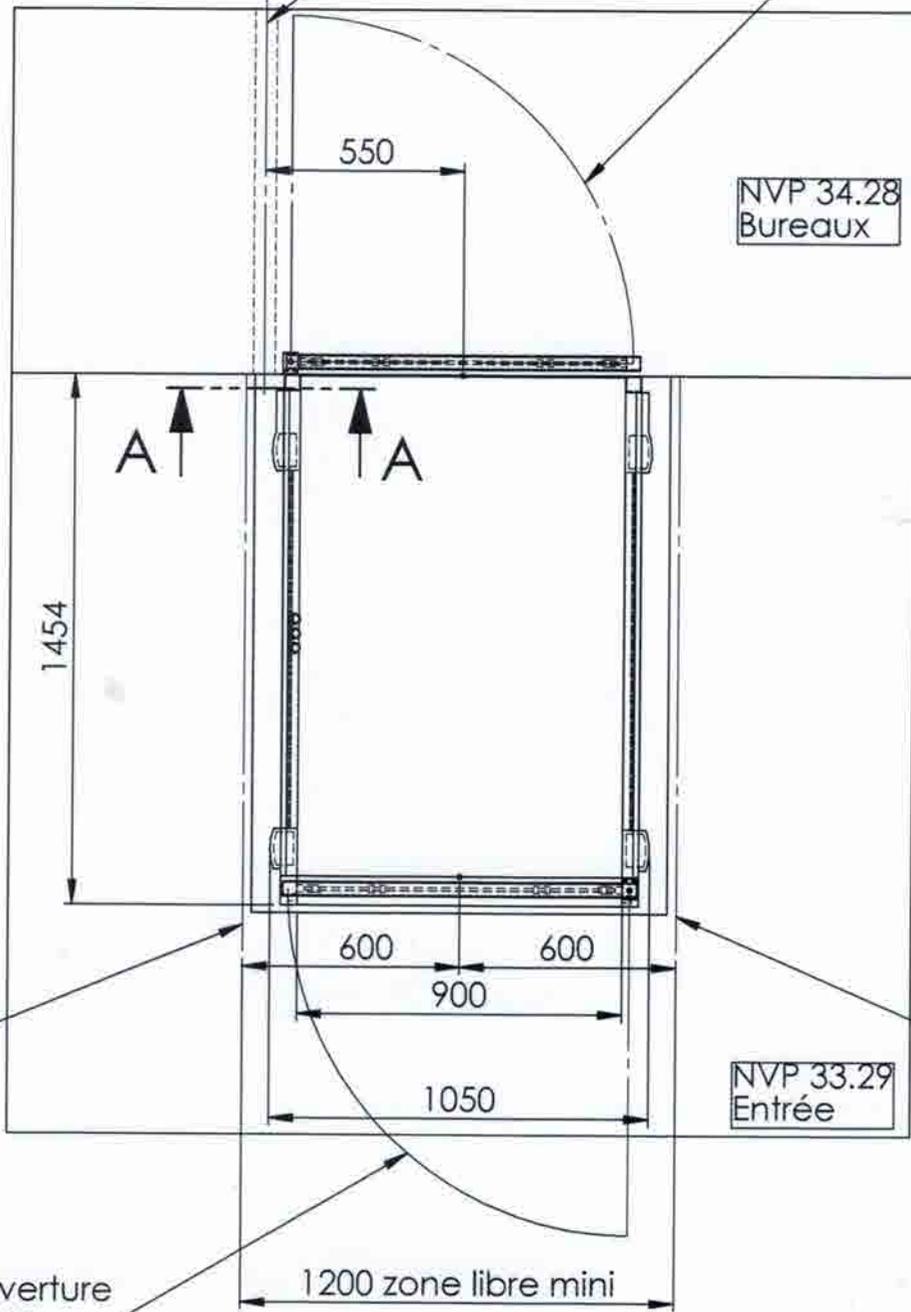

Bon pour accord pour fabrication :

Affaire :

NOM :

REVISION : B

Sous ensemble :

Vue en plan

A4

AUTEUR :


N° Contrat :

VERIF. :

Date :

ECHELLE:1:20

FEUILLE 3 SUR 6

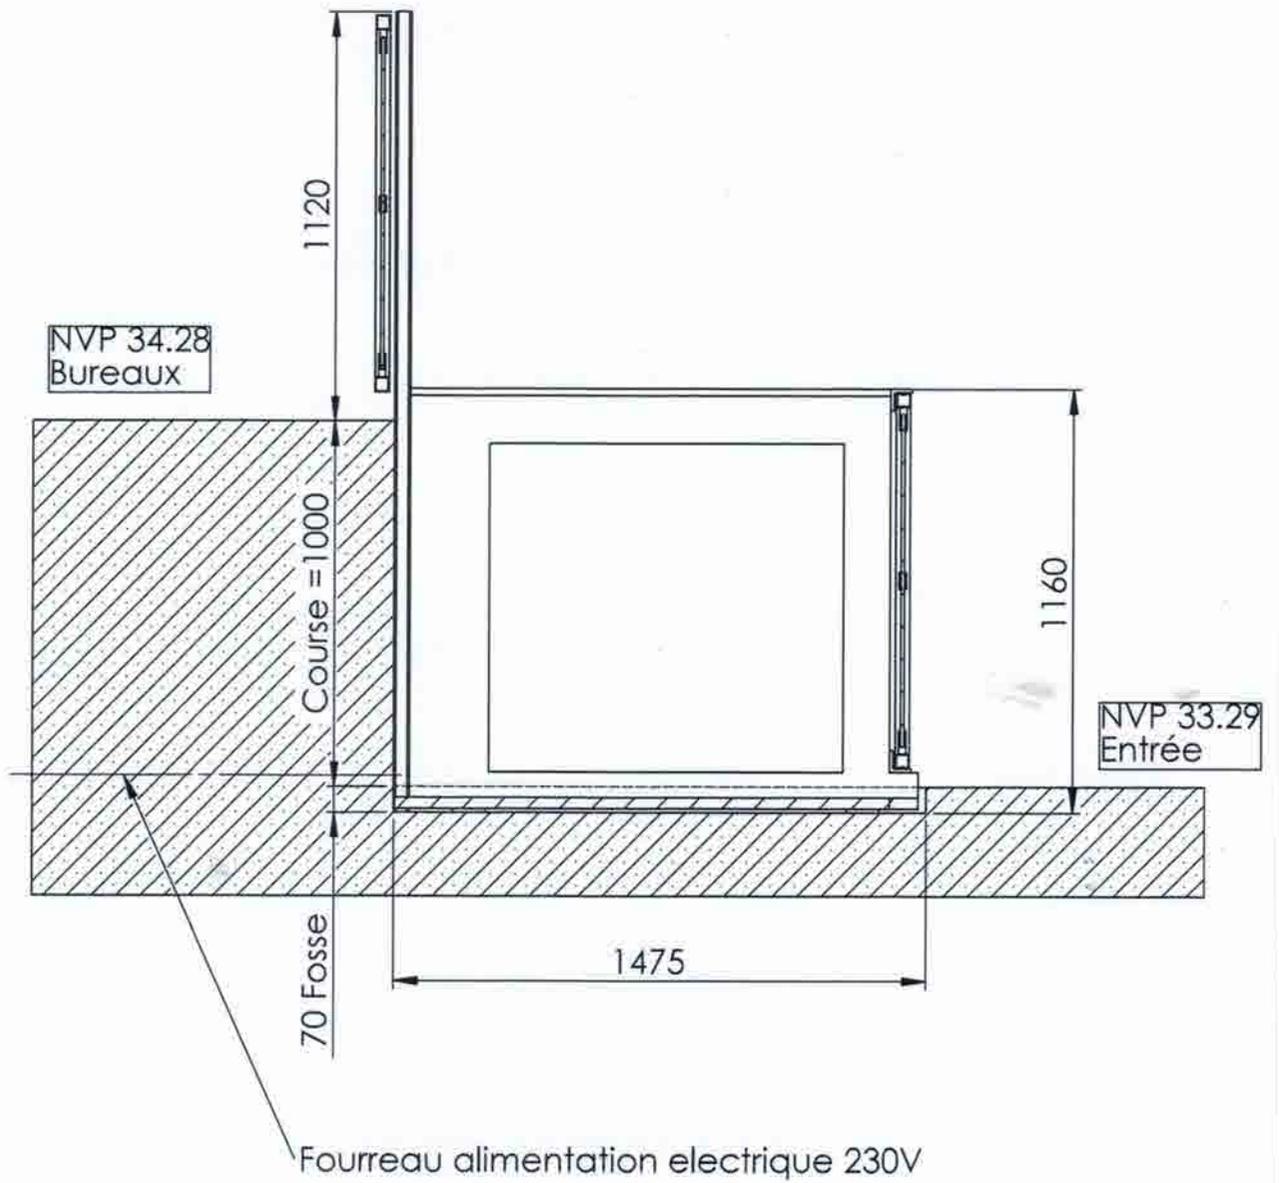

Bon pour accord pour fabrication :

Affaire :

NOM

REVISION : B

Sous ensemble :

AUTEUR

N° Contrat :

Vue cote Position basse


A4

VERIF.

Date :

ECHELLE: 1:20

FEUILLE 4 SUR 6

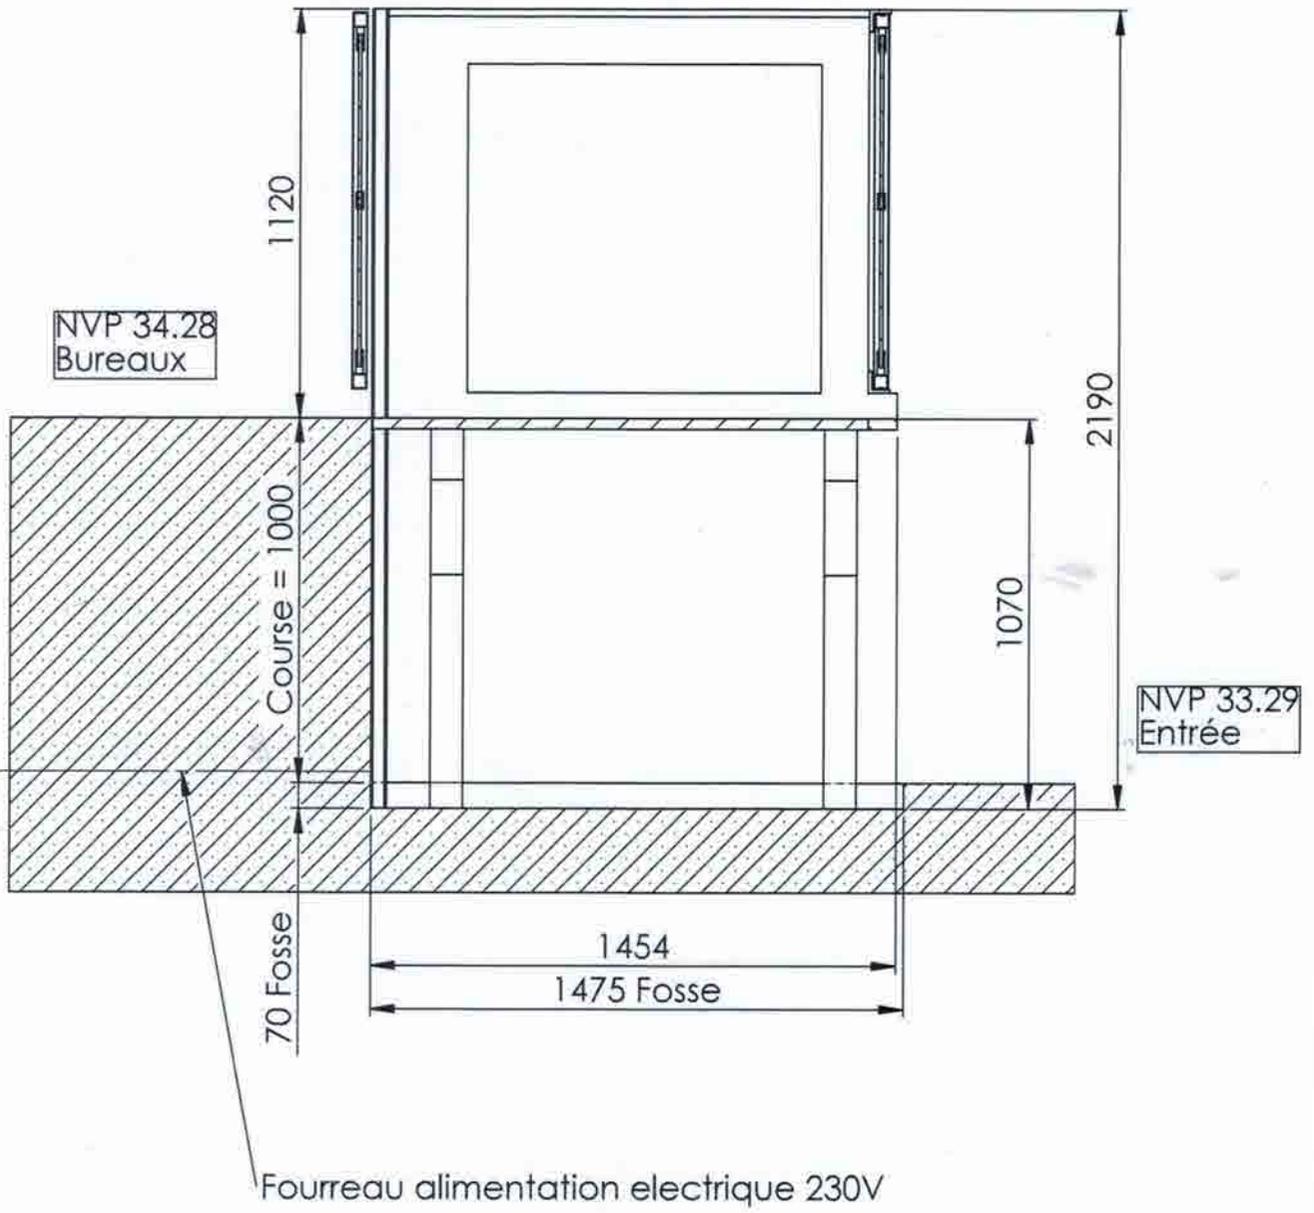


Bon pour accord pour fabrication :		Affaire :	
NOM	REVISION : B	Sous ensemble :	
AUTEUR	N° Contrat : *	Vue de cote position haute	
VERIF.	Date :		
		ECHELLE : 1:20	FEUILLE 5 SUR 6

Zone de fixation
Le mur doit être solide
pour la fixation des guides

80 430 430 80


NVP 34.28
Bureaux

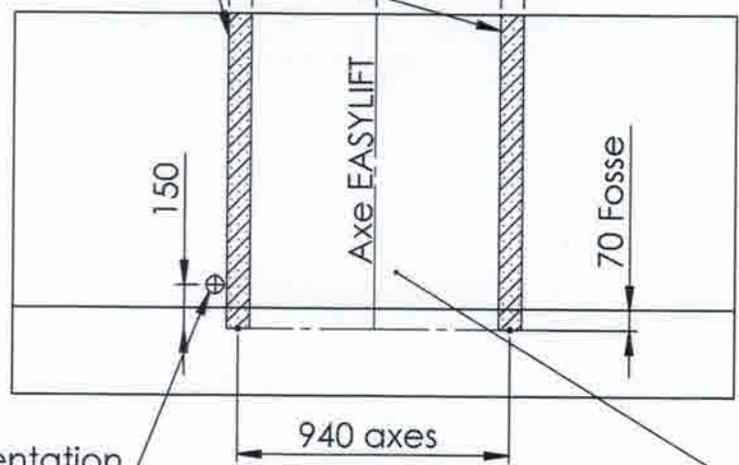

NVP 33.29
Entrée

La surface doit être
plane et vertical :
+/- 5 mm par metre

Fourreau alimentation
électrique + prise

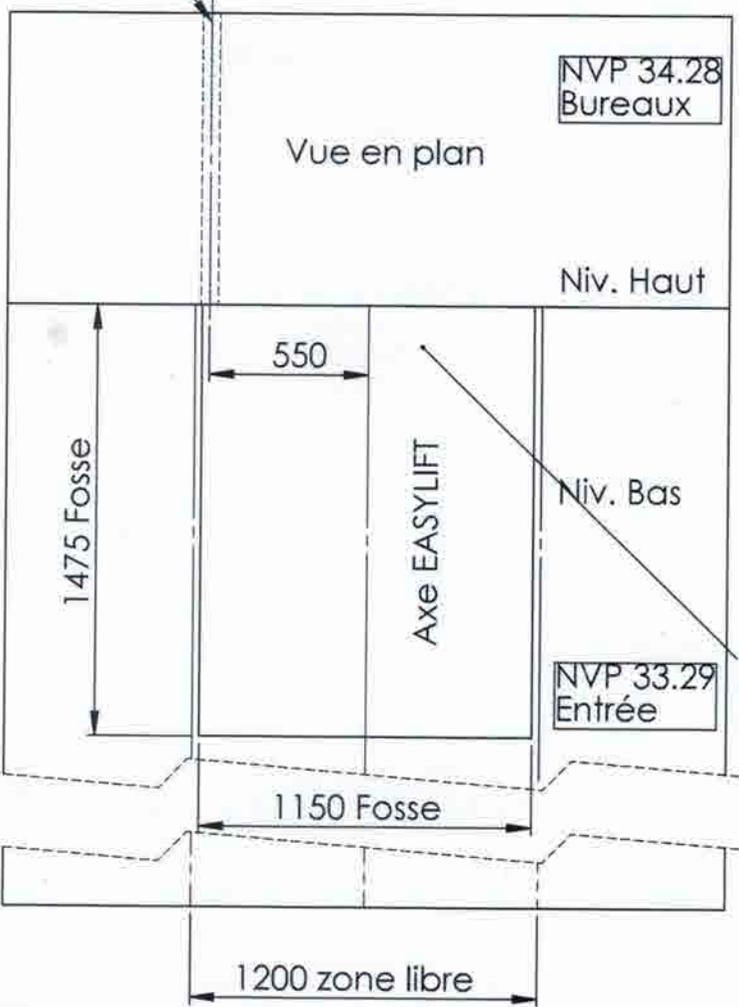

NVP 34.28
Bureaux

Vue en plan

Niv. Haut

Niv. Bas

NVP 33.29
Entrée

La surface doit être
plane et horizontal :
+/- 5 mm par metre

Bon pour accord pour fabrication :

Affaire :

NOM	REVISION : B	Sous ensemble :	Plan maçonnerie	A4
AUTEUR	N° Contr.			
VERIF.	Date	ECHELLE : 1:20		